


Lückenfüllungssatzung der Gemeinde Simmelsdorf für das Gebiet „Unterachtel“

Lageplan M 1:1000

 Geltungsbereich

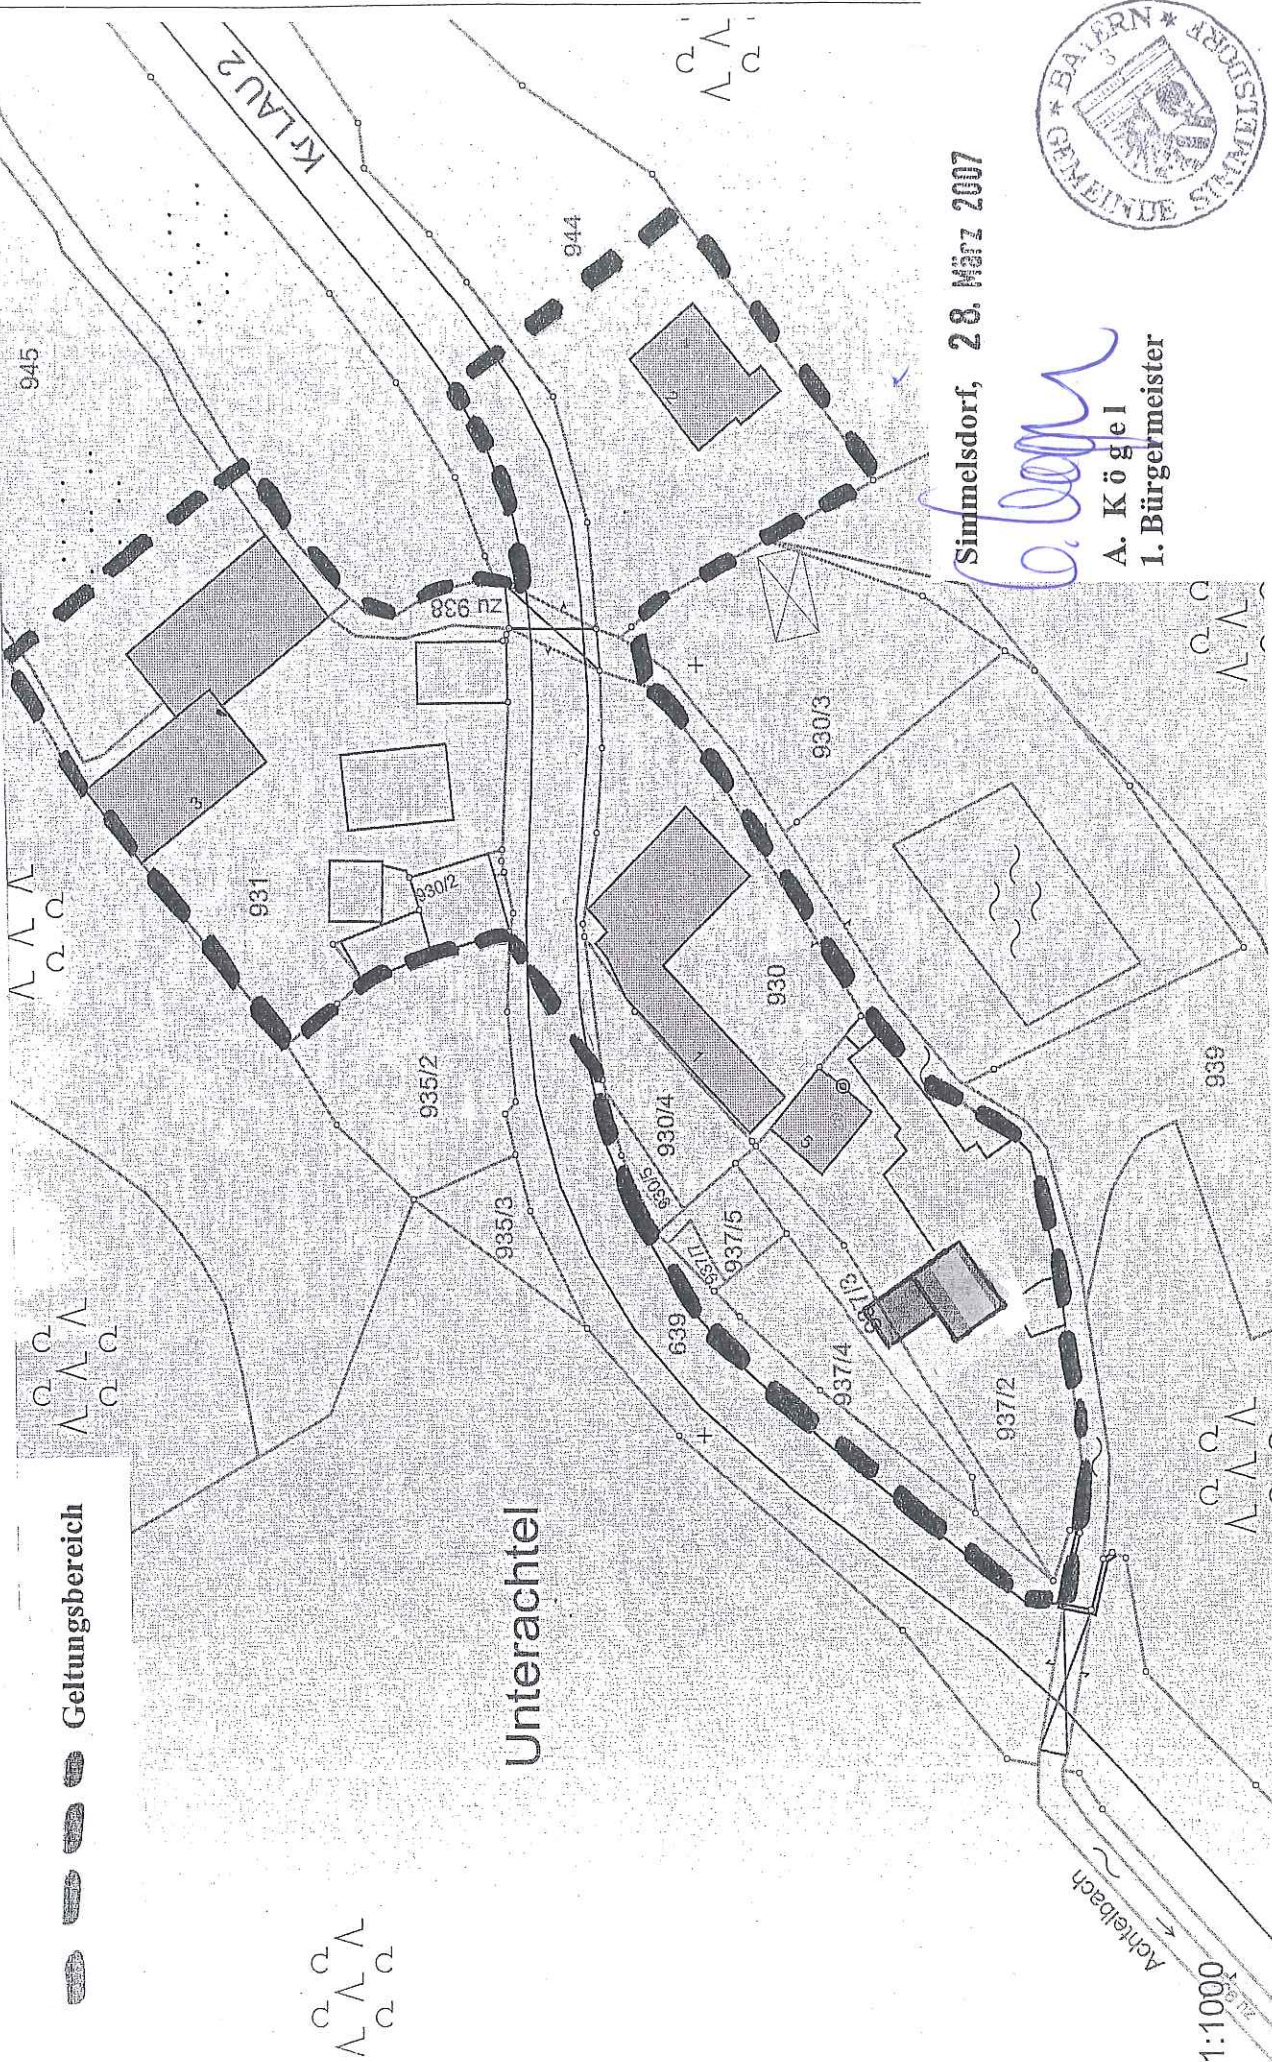

Unterachtel

Simmelsdorf, 28. März 2007


A. Kögel
1. Bürgermeister



1:1000